

Vorprüfung vom: 10. März 2011

Öffentliche Auflage:
 Publikation im Amtsblatt vom: 13. Juli 2011
 Publikation im Anzeiger rund um Bern vom: 6. und 8. Juli 2011
 Öffentliche Auflage vom: 7. Juli - 5. August 2011

Einspracheverhandlung am: -
 Rechtsverwarungen: -
 Erledigte Einsprachen: -
 Unerledigte Einsprachen: -

Beschlossen durch den Gemeinderat am: -

Beschlossen durch den Grossen Gemeinderat am: -


Der Präsident: Der Sekretär:
 Die Richtigkeit dieser Angaben bescheinigt:
 Ostermundigen, den Die Gemeindeschreiberin:

Genehmigt durch das kantonale Amt für Gemeinden und Raumordnung:

GEMEINDE OSTERMUNDIGEN

1:500

Grundstücke mit allfällig unterstrichenen Nummern sind noch nicht rechtsgültig!

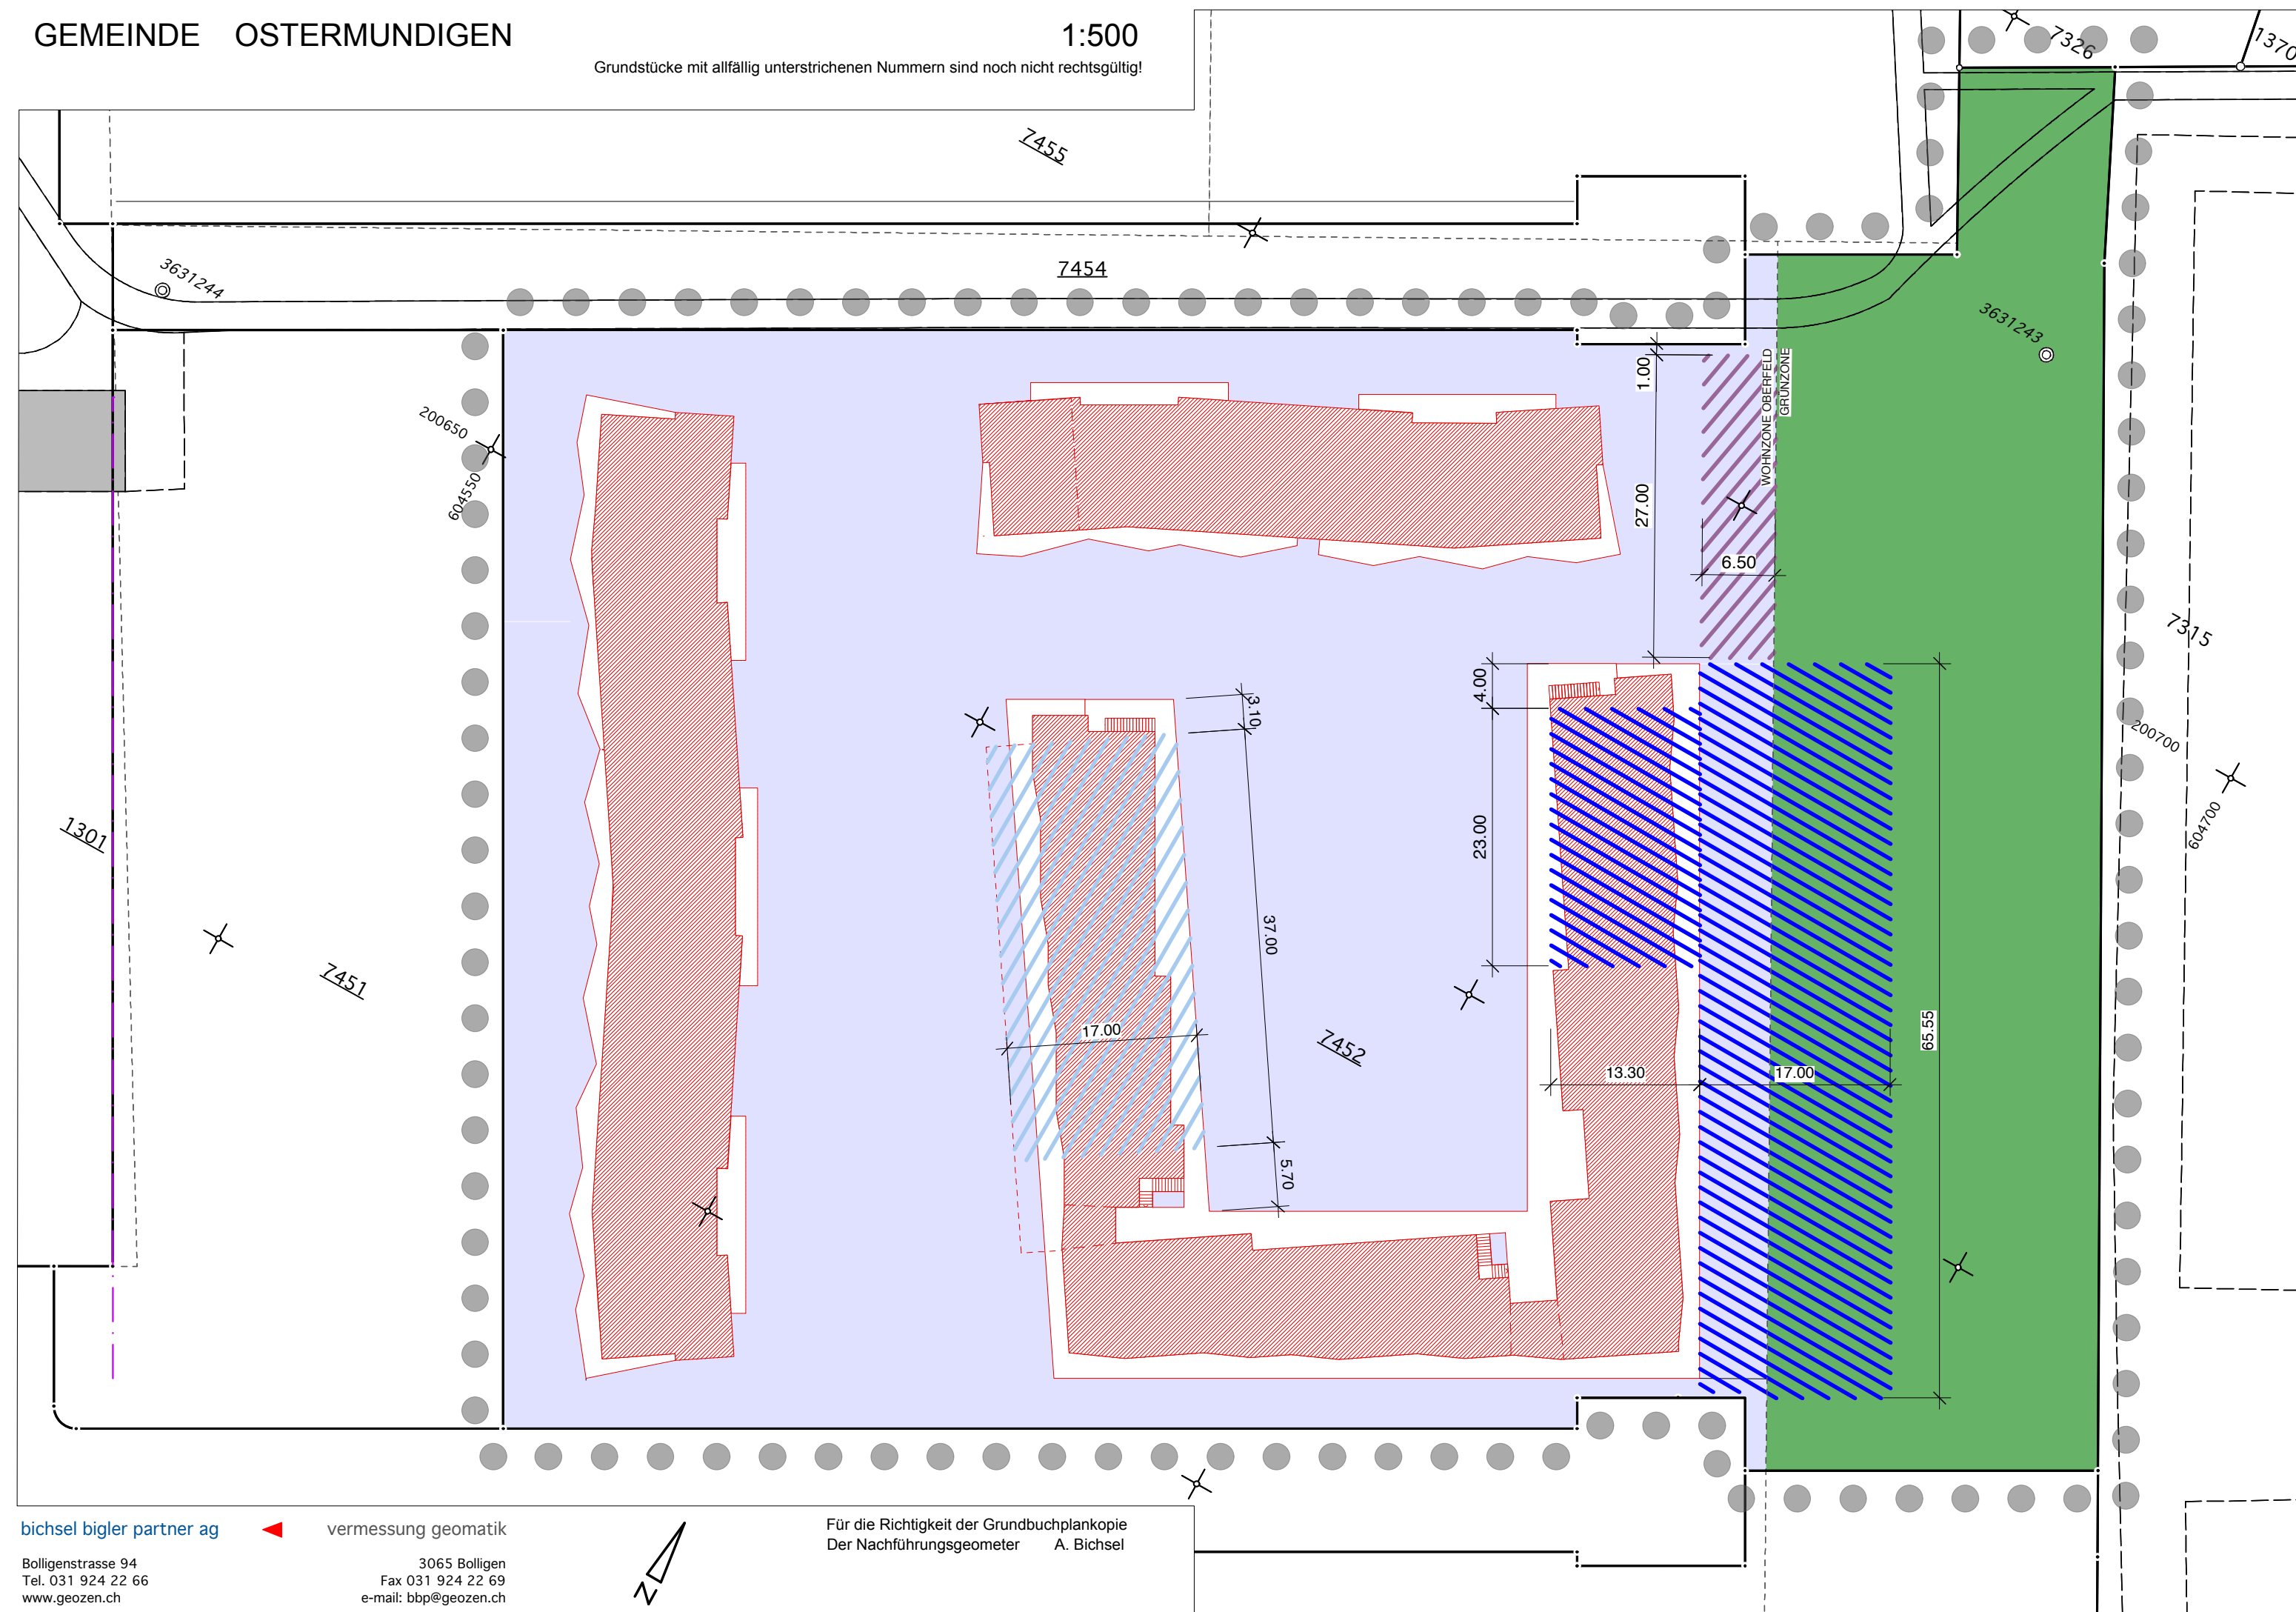

bichsel bigler partner ag
 Bolligenstrasse 94
 Tel. 031 924 22 66
 www.geozen.ch

vermessung geomatik
 3065 Bolligen
 Fax 031 924 22 69
 e-mail: bbp@geozen.ch

Für die Richtigkeit der Grundbuchplankopie
 Der Nachführungsgeometer A. Bichsel

Gemeinde Ostermundigen

Überbauungsordnung "VELOstattAUTO"
 (Auflageexemplar)

Überbauungsplan 1:500

Die Überbauungsordnung beinhaltet:

- Überbauungsplan 1:500
- Überbauungsvorschriften

Datum: 16. Dezember 2010,
 revidiert 27. Juni 2011

Legende Bestandteil der UeO

- Perimeter UeO "VELOstattAUTO"
- ▨ Bereich für unterirdische Abstellplätze gemäss Art. 4 Abs. 2 lit. a) der Überbauungsvorschriften
- ▨ Bereich für unterirdische Abstellplätze gemäss Art. 4 Abs. 2 lit. b) der Überbauungsvorschriften
- ▨ Bereich für oberirdische Abstellplätze gemäss Art. 4 Abs. 2 lit. c) der Überbauungsvorschriften

Legende Nicht Bestandteil der UeO, Hinweise

- Bereich Grünzone
- Bereich Wohnzone Oberfeld
- ▨ Prinzipianordnung geplante Gebäude